


ワックス範囲

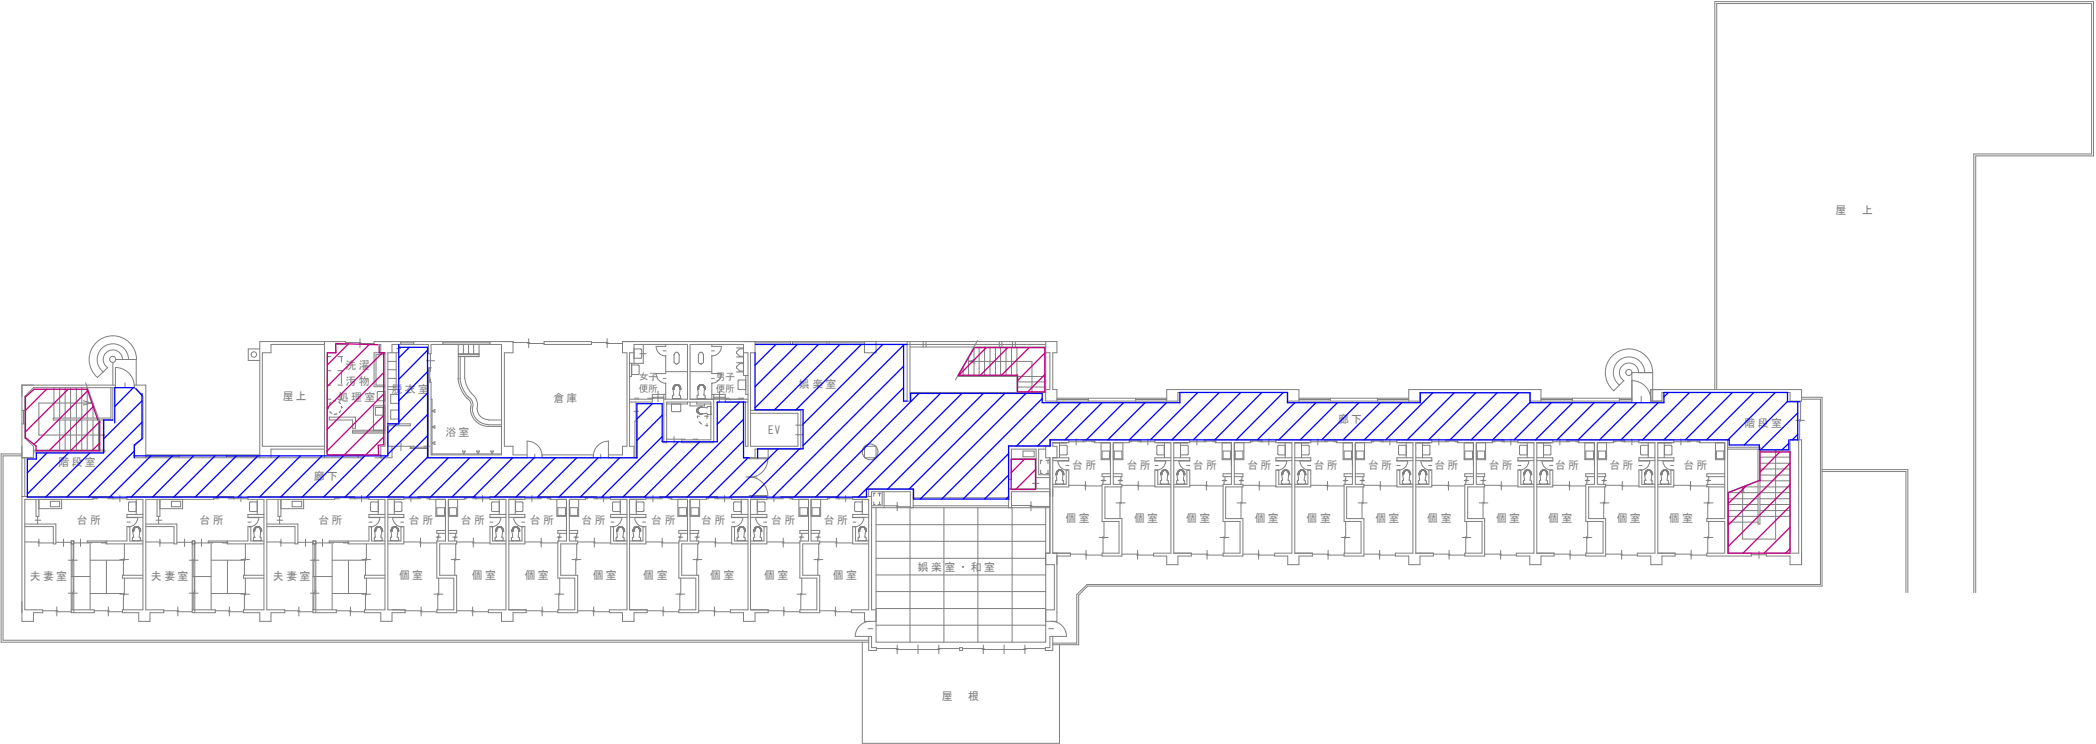

軽費老人ホーム 2階平面図



木床部



化学床部

