


ワックス範囲

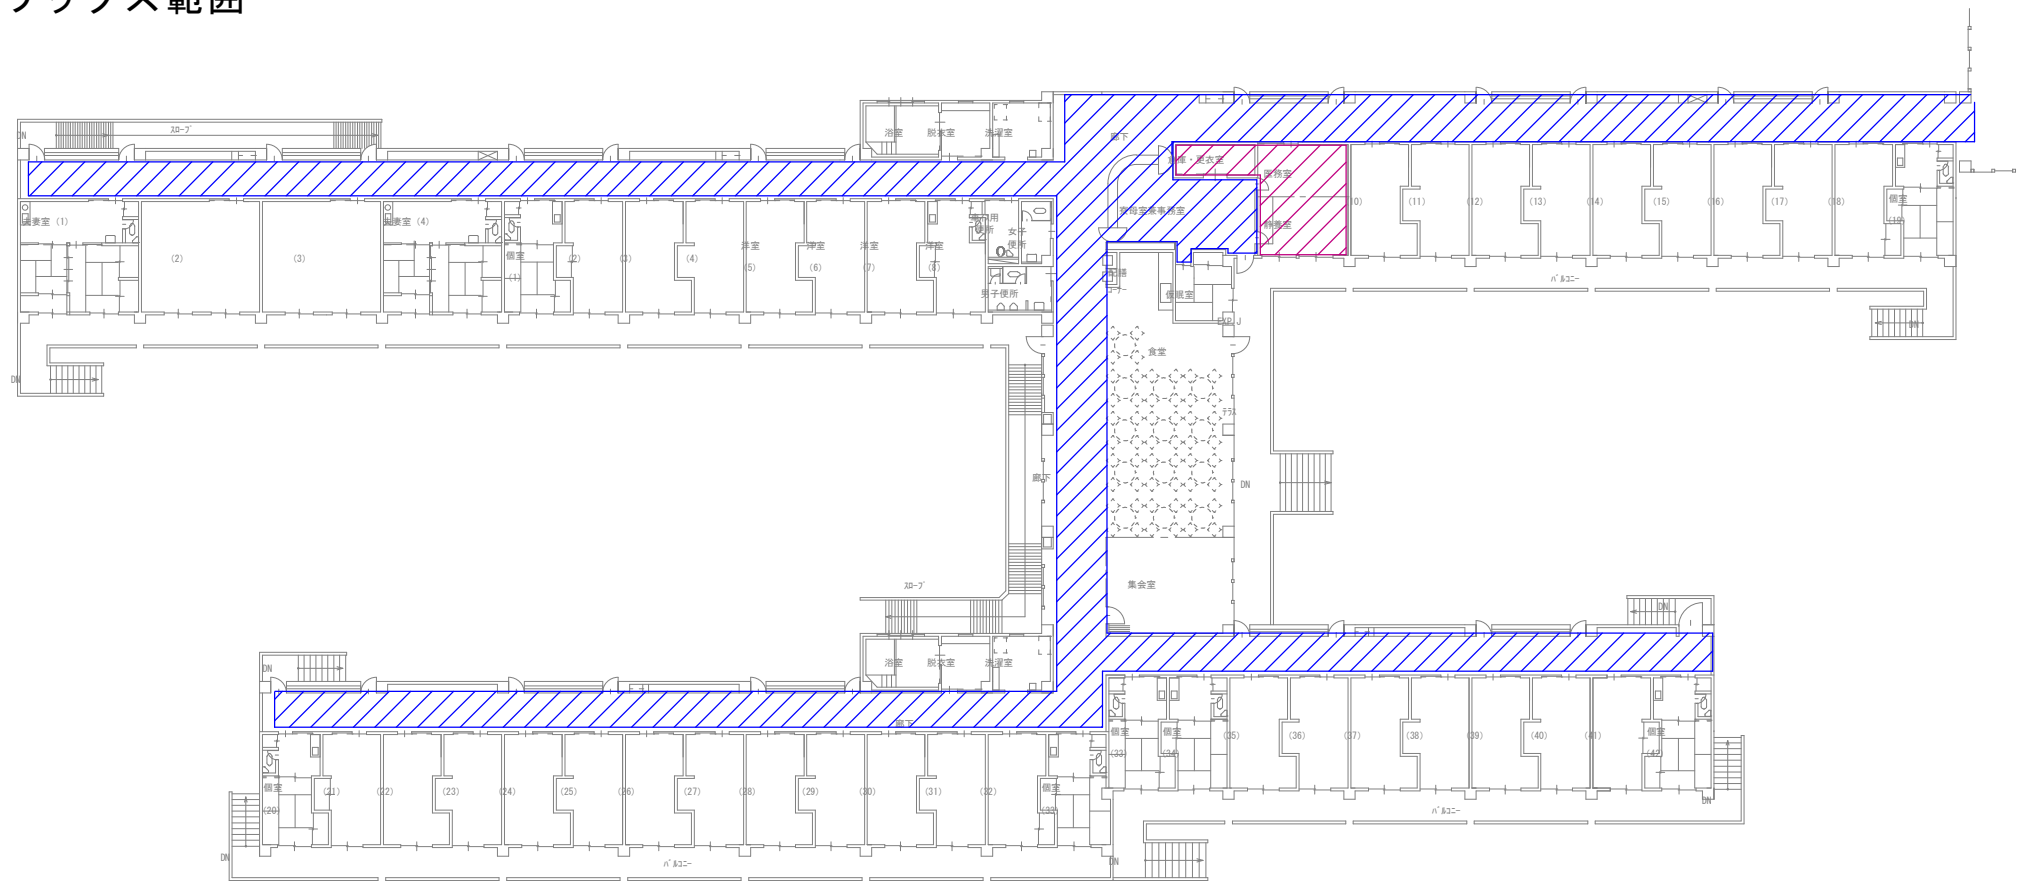

養護老人ホーム 1階平面図



木床部



化学床部

