


# ワックス範囲

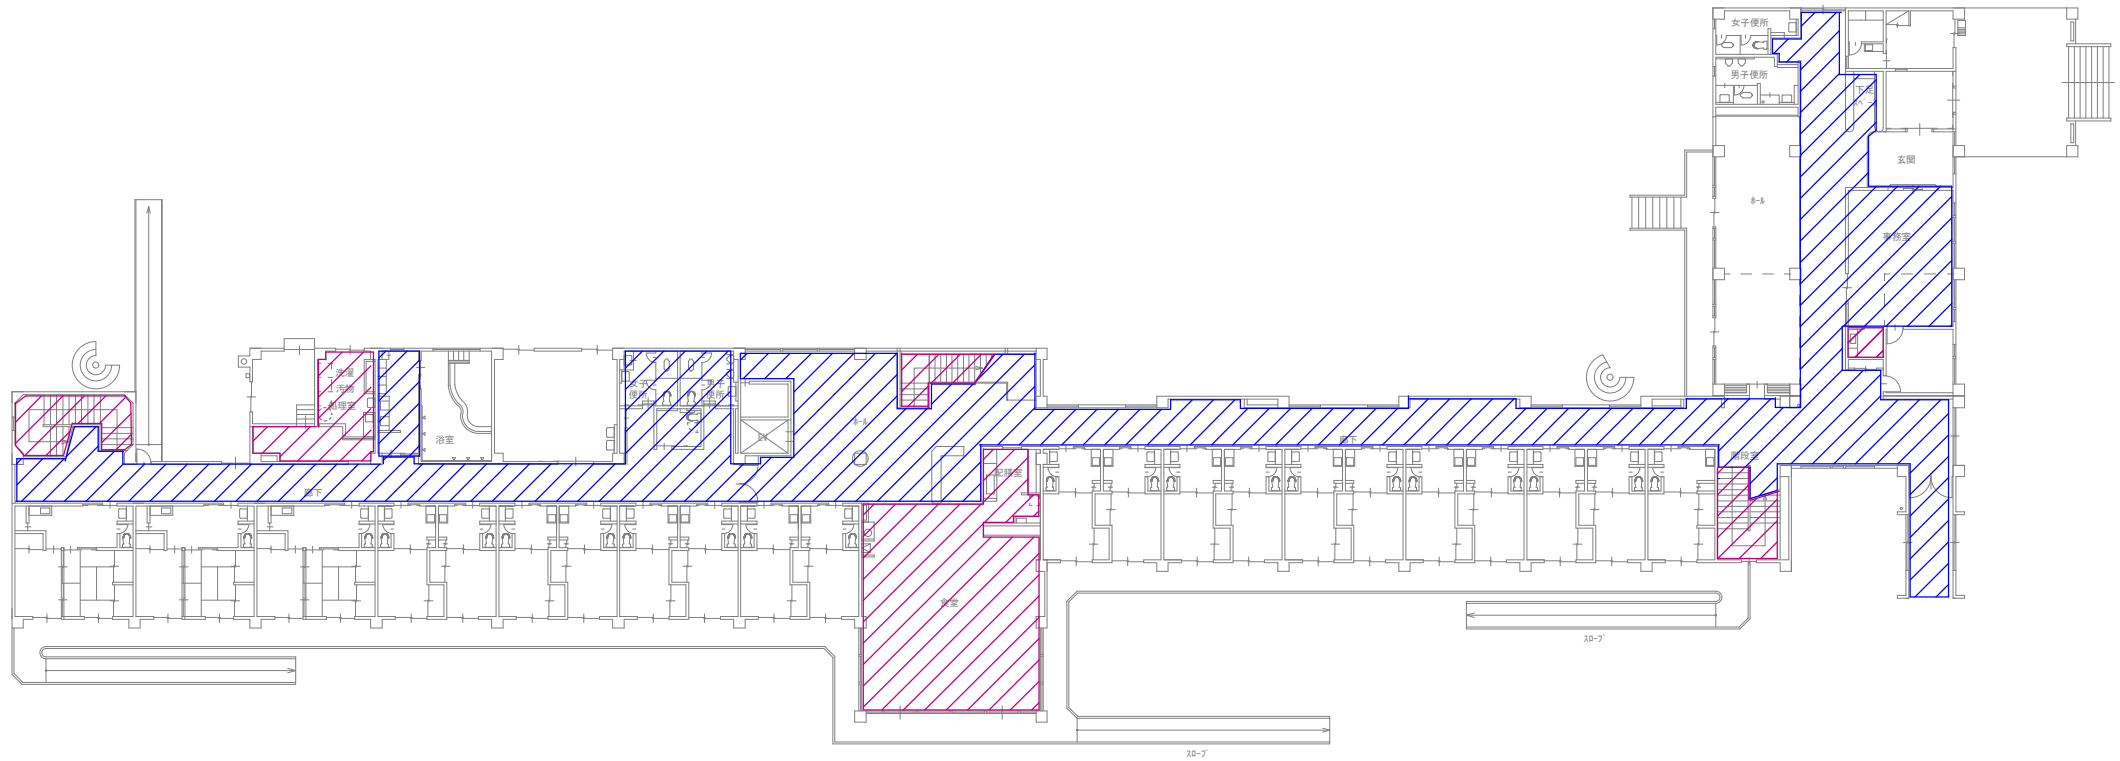

軽費老人ホーム 1階平面図



木床部



化学床部

